INGEGNERIE TOSCANE
Area Territoriale A.T.O. n. 2
56121 PISA – Loc. OSPEDALETTO
Via A. Bolledalli, 1
tel. 050/940121 – Fax 050/940260

ACQUE S.p.A.
Ufficio Soldi Amministrativo
56121 PISA – Loc. OSPEDALETTO
Via A. Bolledalli, 1
tel. 050/29111 – Fax 050/943260
Sede Legale: 50053 EMPOLI (FI) Via Garibaldi, 1

PROGETTO ESECUTIVO

COMUNE DI PONTEDERA
Provincia di Pisa

RIORGANIZZAZIONE DELLA DEPURAZIONE CIVILE E INDUSTRIALE ZONA VALDERA
PROGETTO COLLETTORE FOGNARIO FORNACETTE - PONTEDERA

TAVOLA		Data :
4	PROFILO LONGITUDINALE DI PROGETTO	Agosto 2014
		Scala: 1:2.000 -200

Committente: Dott. Ing. Roberto CECCHINI	*Il progettista :* Dott. Ing. Giovanni SIMONELLI Geom. Luca IACOPINI
Il responsabile di commessa : Geom. Claudio LASTRAIOLI	*Collaboratori tecnici :* Dott. Ing. David FATTORINI Dott. Ing. Luisa BRACCESI

Pollice rev.	Data	Oggetto	Controllato	Approvato
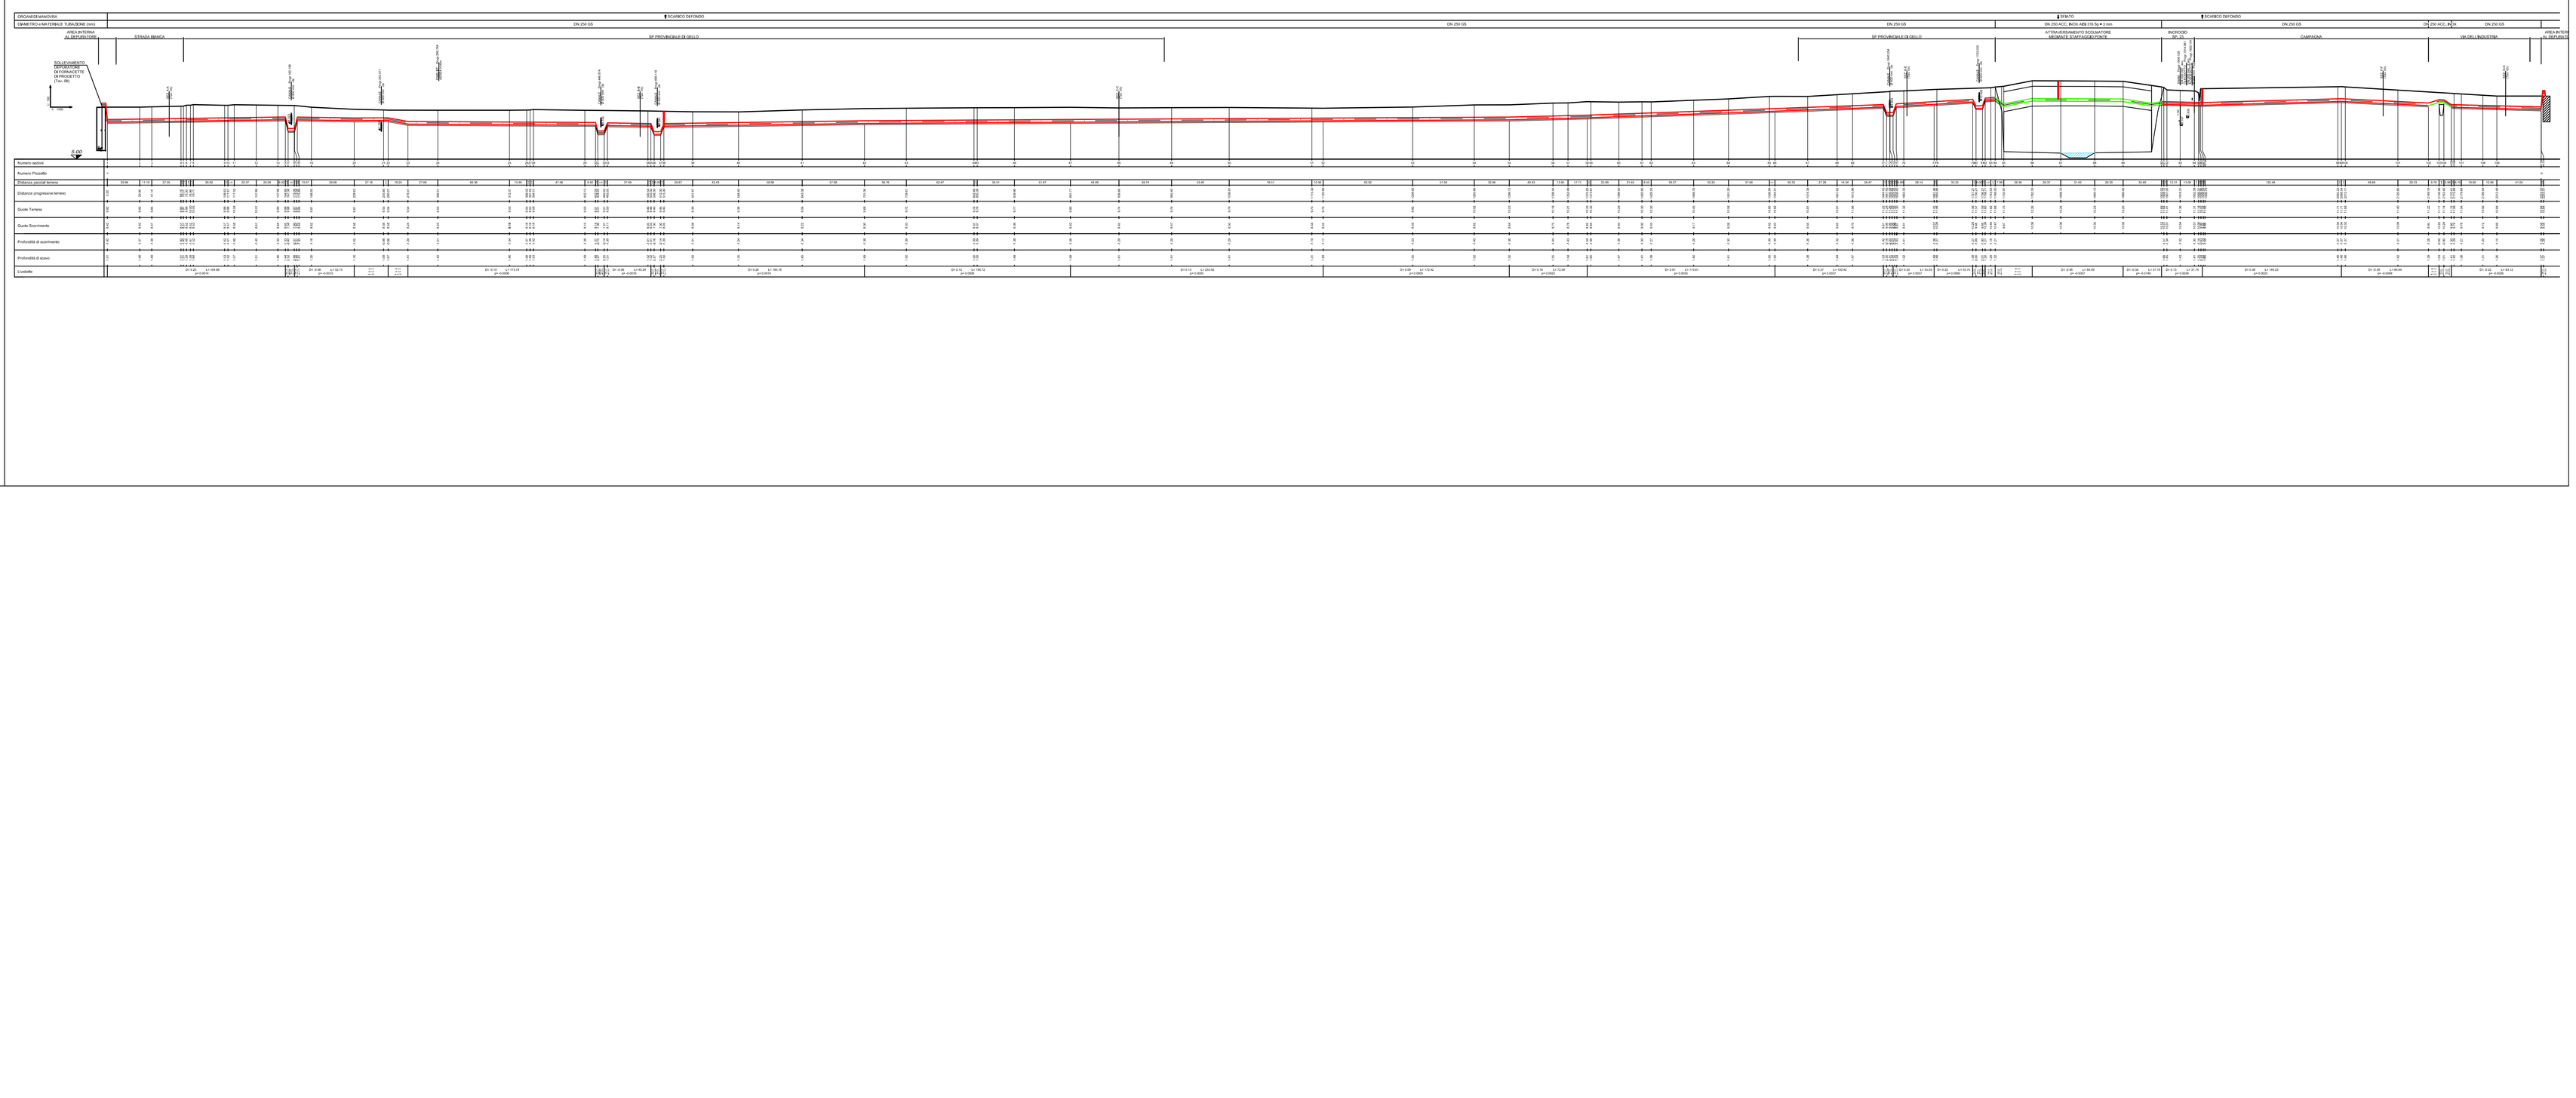
La proprietà del presente elaborato è tutelata a termini di legge. E' vietato quindi usarlo, modificarlo, renderlo noto a terzi.