

**PROGETTO PER IL COLLEGAMENTO DEL  
SISTEMA FOGNARIO DI S. MARIA A MONTE CON  
IL DEPURATORE DI CASTELFRANCO  
II STRALCIO**

Tavola <b>12/e</b>	<b>ATTRAVERSAMENTO FOSSO ARGINATO INTERVENTO 5 - TAV. 12</b>	Data : Settembre 2014
	Scala : 1:100/2000	

**Dott. Ing. Roberto CECCHINI**

Geom. Luca IACOPINI

Geom. Claudio LASTRAIOLI

Dott.Ing. David FATTORIN

Indice rev.	Data	Oggetto	Controllo	Approvato
REV. 0	18/03/2010	Approvazione progetto definitivo con Conferenza Servizi	Iacopini	Simonei
REV. 1	Giugno 2017	Prima emissione progetto esecutivo	Iacopini	Simonei
REV. 2	Luglio 2012	Emissione progetto esecutivo	Iacopini	Simonei
REV. 3	02/2013	Affidamento lavori - I/STRALCIO - Ponticelli	Iacopini	Simonei
REV. 4	02/2014	Emissione progetto esecutivo - I/STRALCIO	Iacopini	Simonei
REV. 5	09/2014	Revisione progetto esecutivo - I/STRALCIO	Iacopini	Simonei



La proprietà del presente elaborato è tutelata a termini di legge. E' vietato quindi usarlo, modificarlo, renderlo noto a terzi.

## DOCUMENTAZIONE FOTOGRAFICA




# PLANIMETRIA

**Scala 1:2000**

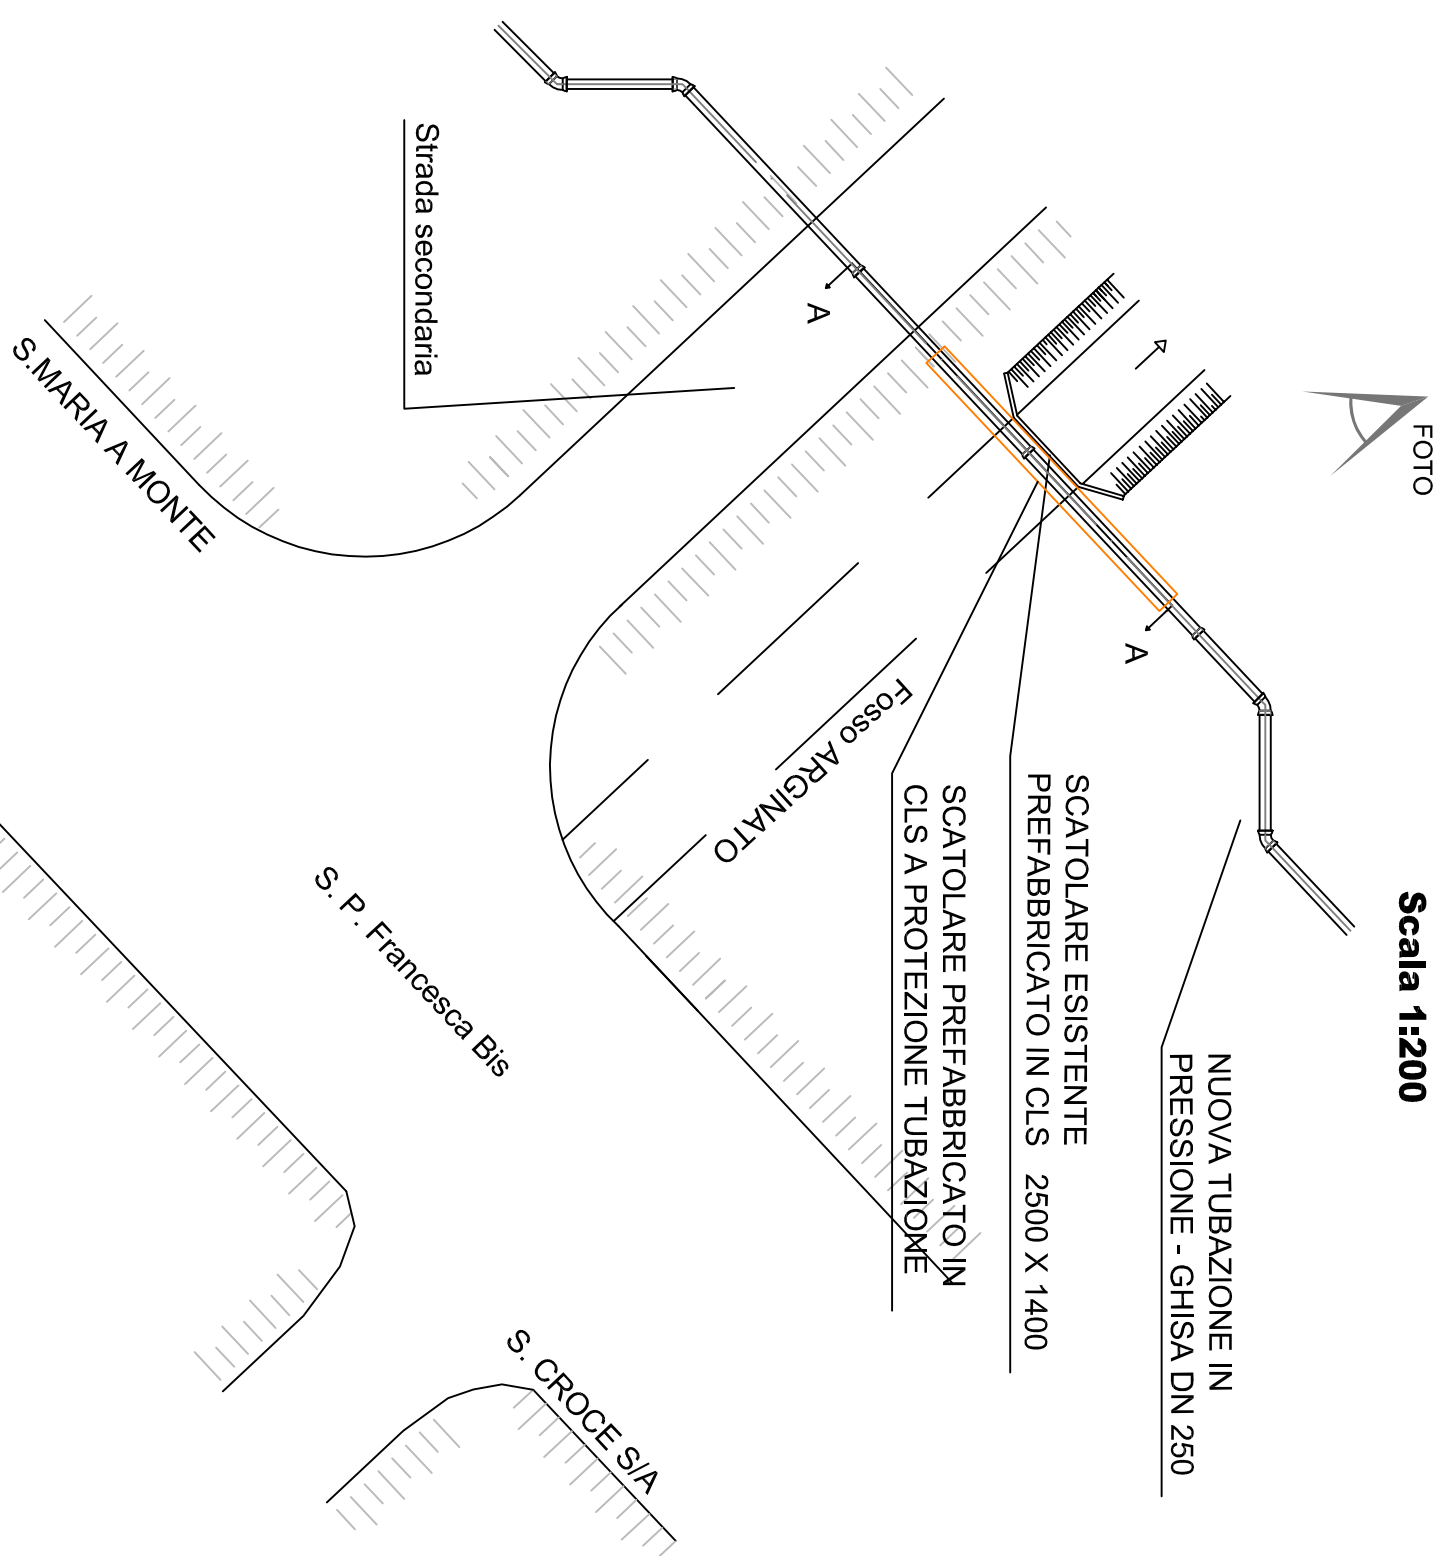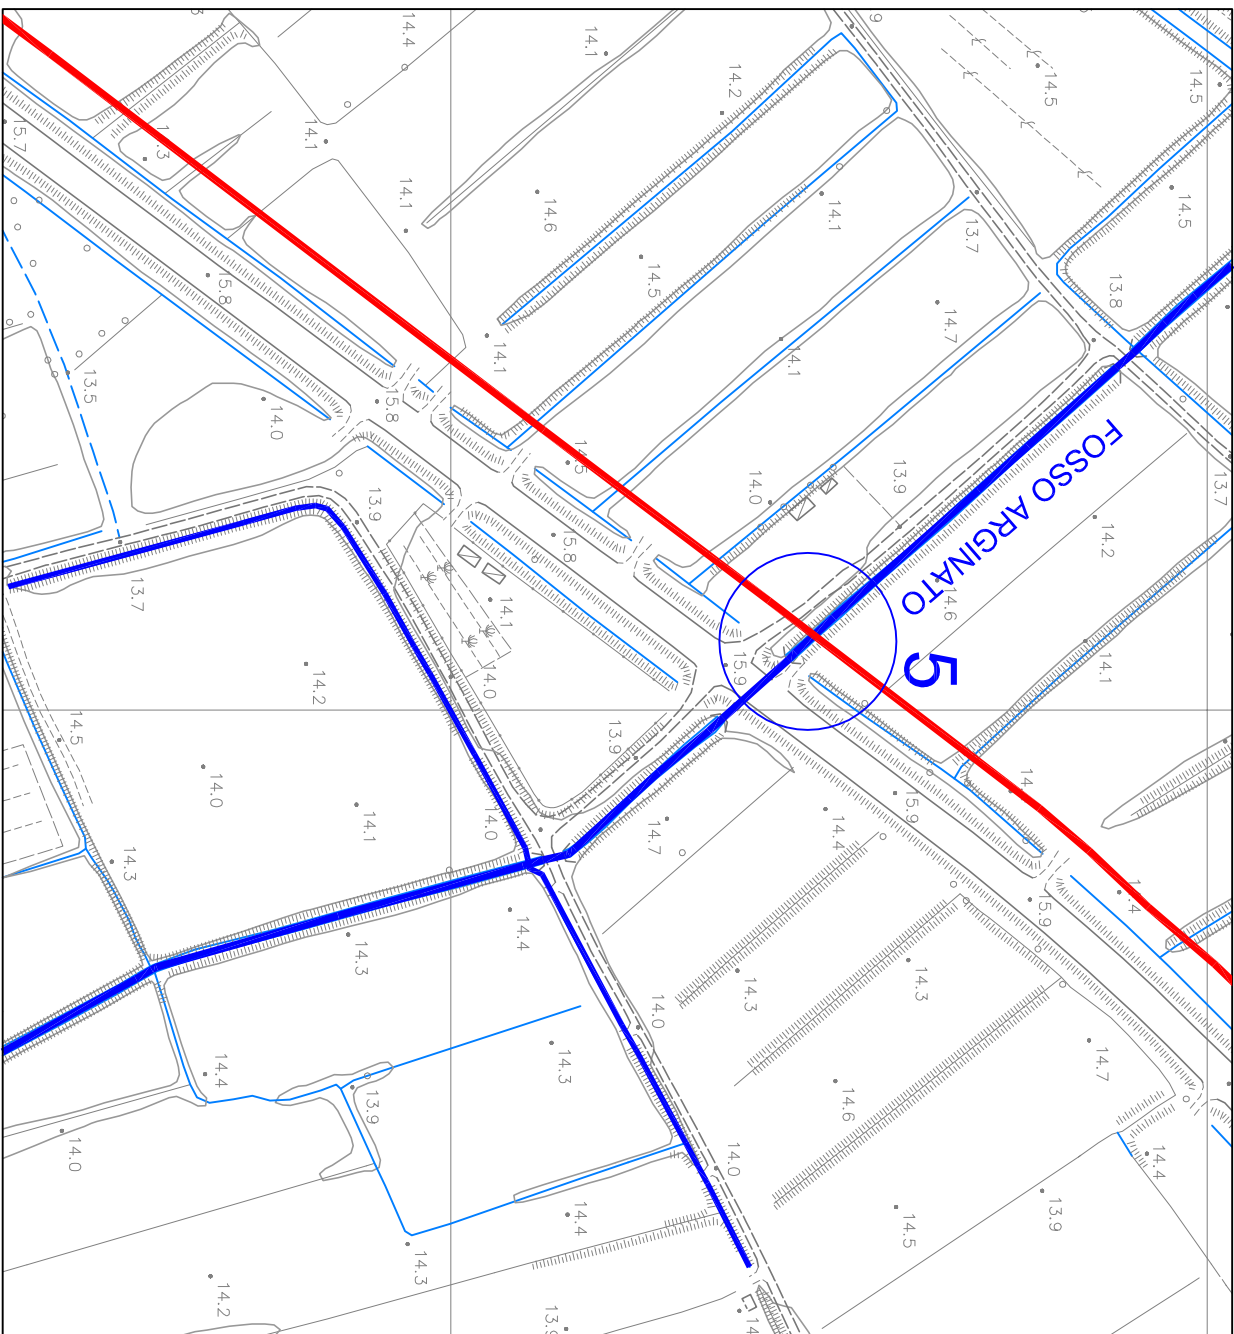


# CATASTALE

**Scala 1:2000**

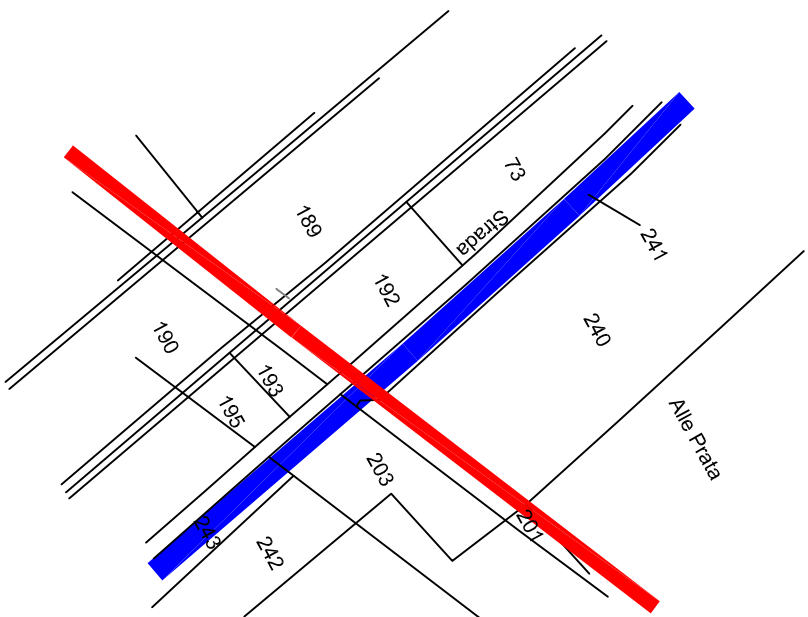

# SEZIONE A - A

**Scala 1:100**

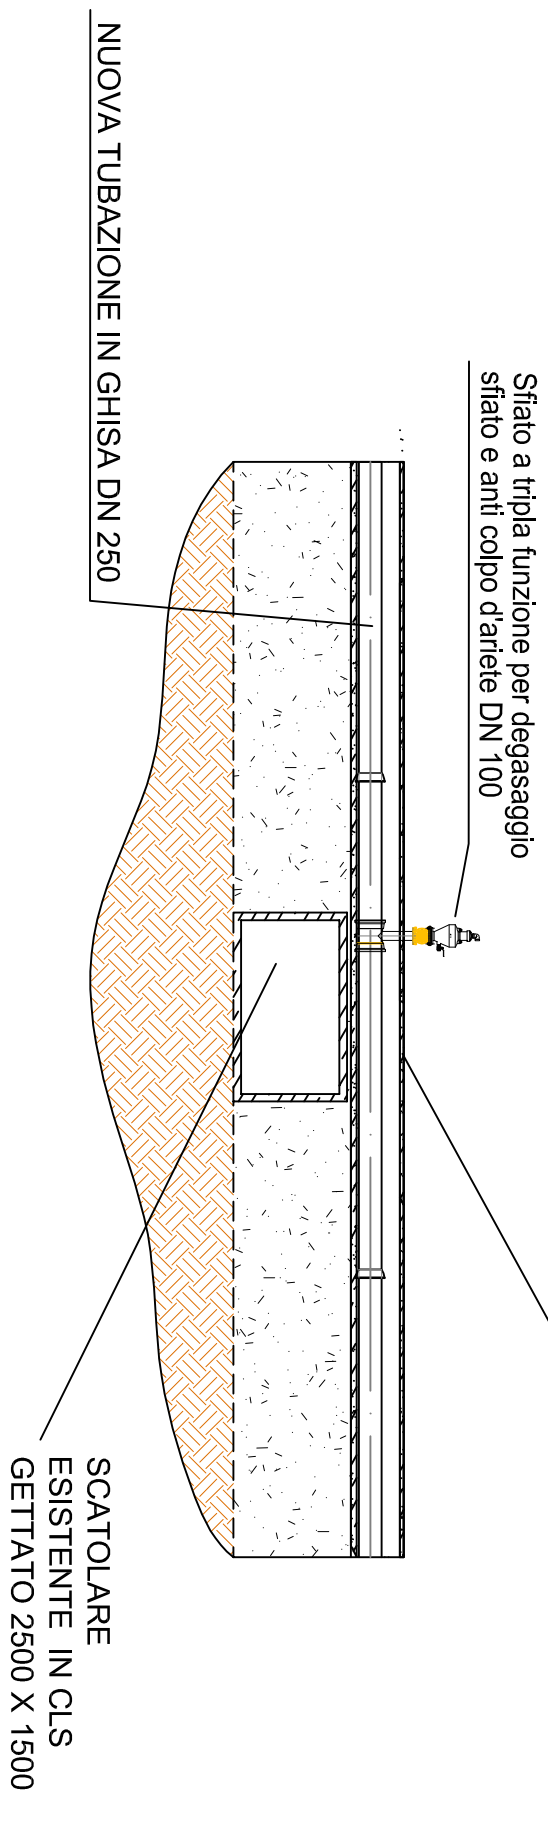

## SEZIONE B - B

**Scala 1:100**

